

**Филиал ФГБУ "ФКП Росреестра" по Уральскому федеральному округу**

(полное наименование органа регистрации прав)

Раздел 1

Выписка из Единого государственного реестра недвижимости об основных характеристиках и зарегистрированных правах на объект недвижимости

**Сведения об основных характеристиках объекта недвижимости**

На основании запроса от 21.01.2019, поступившего на рассмотрение 23.01.2019, сообщаем, что согласно записям Единого государственного реестра недвижимости:

<b>Сооружение</b>			
<small>(вид объекта недвижимости)</small>			
Лист № <u>   </u> Раздела <u>1</u>	Всего листов раздела <u>1</u> : <u>   </u>	Всего разделов: <u>   </u>	Всего листов выписки: <u>   </u>
<b>25.01.2019 № 66/001/1227/2019-156</b>			
Кадастровый номер:		<b>66:41:0206027:905</b>	
Номер кадастрового квартала:		66:41:0206027	
Дата присвоения кадастрового номера:		03.10.2016	
Ранее присвоенный государственный учетный номер:		Инвентарный номер: 1\5040\21-1	
Адрес:	Свердловская область, г Екатеринбург, ул Колмогорова, д 70		
Основная характеристика (для сооружения):	данные отсутствуют	данные отсутствуют	данные отсутствуют
	(тип)	(значение)	(единица измерения)
Назначение:	стадион кафедры физвоспитания		
Наименование:	Открытый стадион широкого профиля с элементами полосы препятствий		
Количество этажей, в том числе подземных этажей:	данные отсутствуют		
Год ввода в эксплуатацию по завершении строительства:	данные отсутствуют		
Год завершения строительства:	2002		
Кадастровая стоимость, руб.:	данные отсутствуют		
Кадастровые номера иных объектов недвижимости, в пределах которых расположен объект недвижимости:	данные отсутствуют		
Кадастровые номера помещений, машино-мест, расположенных в здании или сооружении:	данные отсутствуют		
Виды разрешенного использования:	данные отсутствуют		
Статус записи об объекте недвижимости:	Сведения об объекте недвижимости имеют статус "актуальные, ранее учтенные"		
Особые отметки:	В состав объекта недвижимости входят объекты недвижимости с кадастровыми номерами 66:41:0206027:901, 66:41:0206027:903, 66:41:0206027:904, 66:41:0206027:902, 66:41:0206027:900.		
Получатель выписки:	Каретникова Елена Викторовна		
Инженер межрайонного отдела <small>(полное наименование должности)</small>			И.А. Делидова <small>(инициалы, фамилия)</small>

Выписка из Единого государственного реестра недвижимости об основных характеристиках и зарегистрированных правах на объект недвижимости  
Сведения о зарегистрированных правах

<b>Сооружение</b>	
<small>(вид объекта недвижимости)</small>	
Лист № <u>   </u> Раздела <u>2</u>	Всего листов раздела <u>2</u> : <u>   </u>
<b>25.01.2019 № 66/001/1227/2019-156</b>	Всего разделов: <u>   </u>
Кадастровый номер:	<b>66:41:0206027:905</b>
1. Правообладатель (правообладатели):	1.1. Федеральное государственное бюджетное образовательное учреждение высшего образования "Уральский государственный университет путей сообщения", ИНН 6659014366
2. Вид, номер и дата государственной регистрации права:	2.1. оперативное управление: 1 (целя), 66-66-01/007/2012-075, 24.05.2012 г.
3. Документы-основания:	3.1. сведения не предоставляются
4. Ограничение прав и обременение объекта недвижимости:	не зарегистрировано
1. Правообладатель (правообладатели):	1.2. Российская Федерация
2. Вид, номер и дата государственной регистрации права:	2.2. собственность: 1 (целя), 66-66-01/588/2012-252, 07.11.2012 г.
3. Документы-основания:	3.2. сведения не предоставляются
4. Ограничение прав и обременение объекта недвижимости:	не зарегистрировано
5. Сведения о наличии решения об изъятии объекта недвижимости для государственных и муниципальных нужд:	данные отсутствуют
6. Сведения об осуществлении государственной регистрации прав без необходимого в силу закона согласия третьего лица, органа:	данные отсутствуют
Инженер межрайонного отдела <small>(полное наименование должности)</small>	И.А. Делидова <small>(инициалы, фамилия)</small>




Выписка из Единого государственного реестра недвижимости об основных характеристиках и зарегистрированных правах на объект недвижимости

**Описание местоположения объекта недвижимости**

<b>Сооружение</b>			
(вид объекта недвижимости)			
Лист №	Раздела <b>4</b>	Всего листов раздела <b>4</b> : _____	Всего разделов: _____
25.01.2019 № 66/001/1227/2019-156		Всего листов выписки: _____	
Кадастровый номер:		66:41:0206027:905	

Схема расположения объекта недвижимого имущества на земельном(ых) участке(ах):

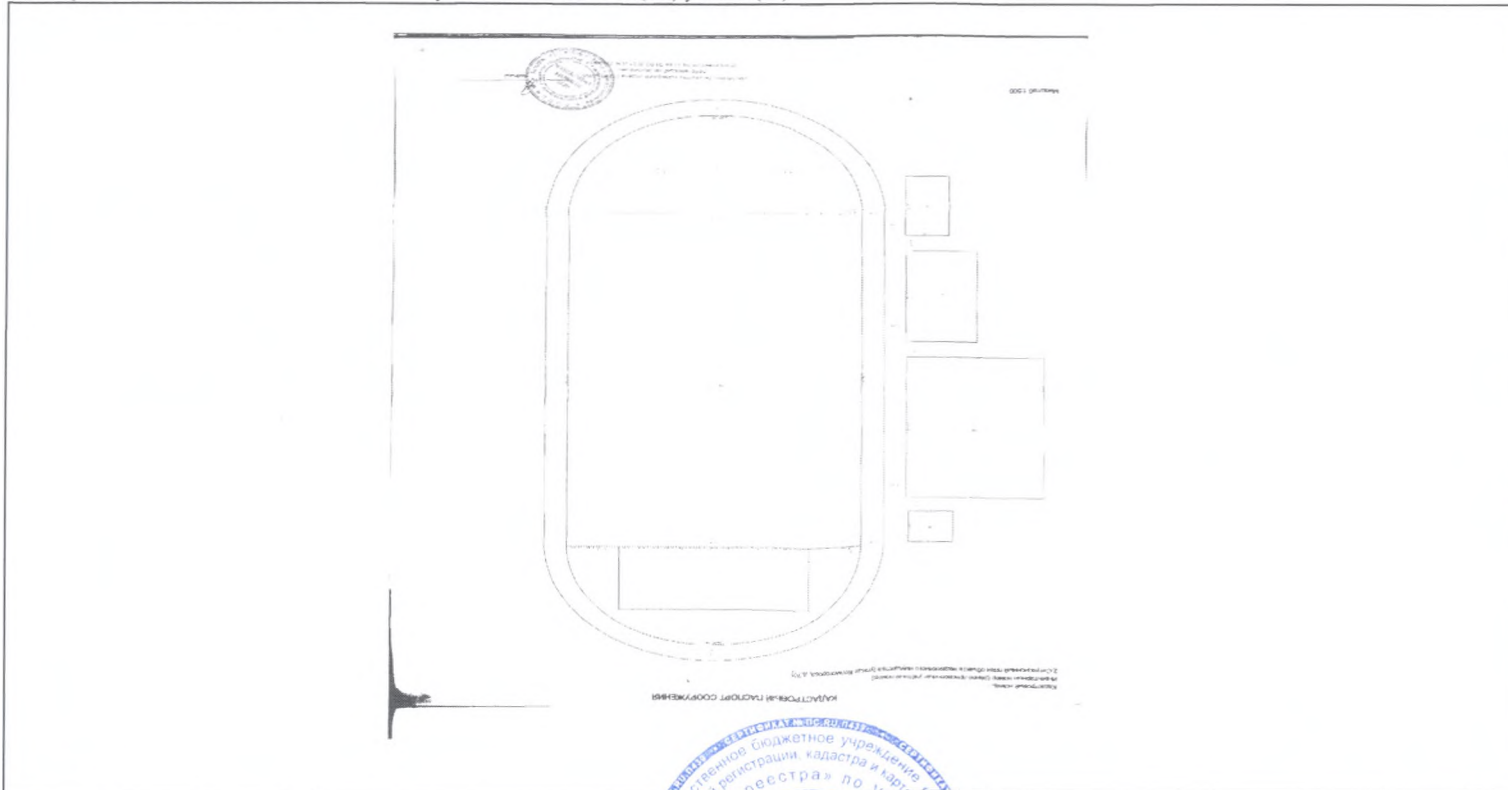

Масштаб 1:	данные отсутствуют
------------	--------------------


Инженер межрайонного отдела <small>(полное наименование должности)</small>	И.А. Делидова <small>(инициалы, фамилия)</small>
---	---



Выписка из Единого государственного реестра недвижимости об основных характеристиках и зарегистрированных правах на объект недвижимости  
**Описание местоположения объекта недвижимости**

Сооружение		
<small>(вид объекта недвижимости)</small>		
Лист № <u>    </u> Раздела <u>4</u>	Всего листов раздела <u>4</u> : <u>    </u>	Всего разделов: <u>    </u> Всего листов выписки: <u>    </u>
25.01.2019 № 66/001/1227/2019-156		
Кадастровый номер:	66:41:0206027:905	

Схема расположения объекта недвижимого имущества на земельном(ых) участке(ах):

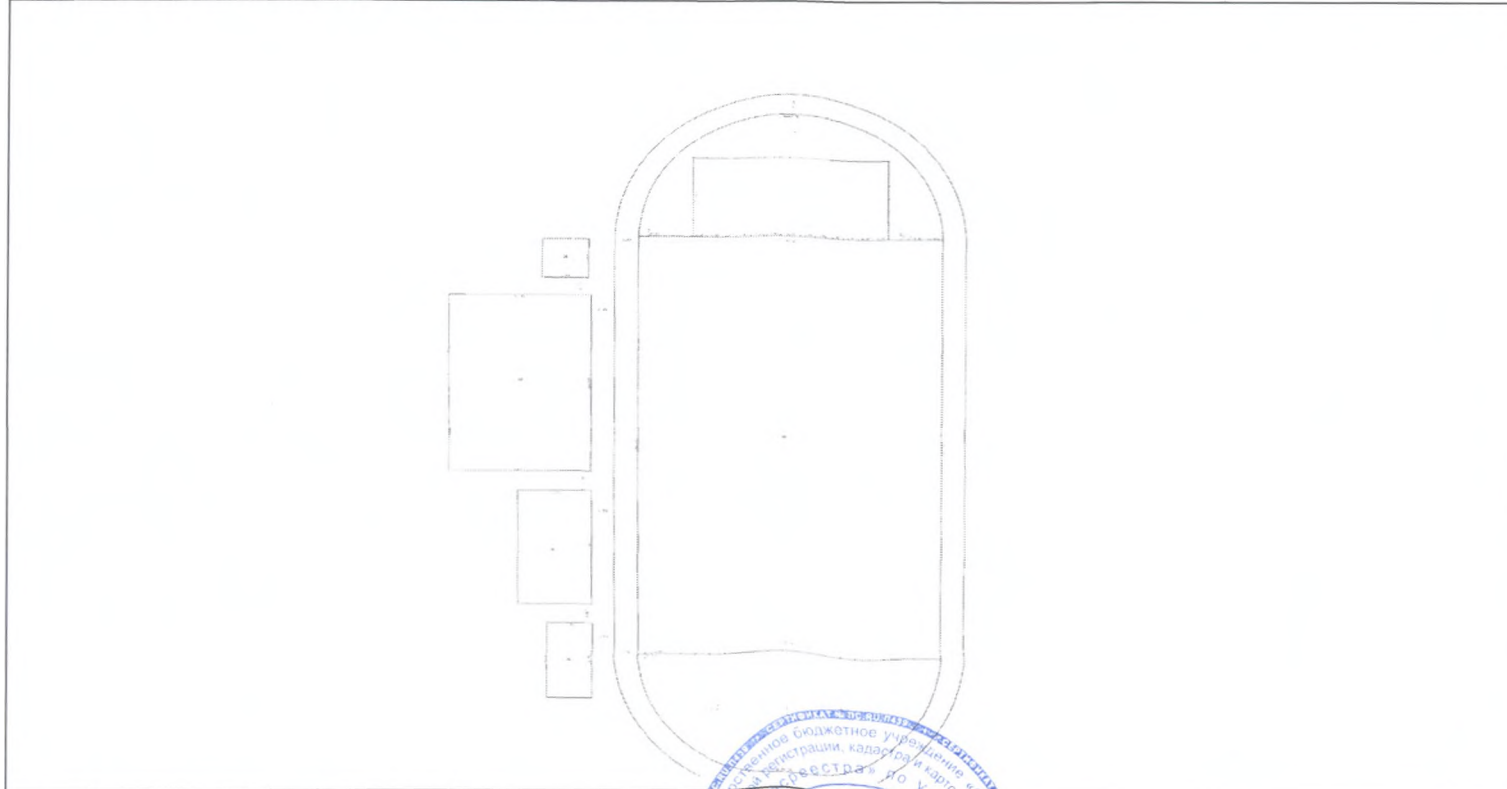

Масштаб 1:	данные отсутствуют
------------	--------------------

Инженер межрайонного отдела <small>(полное наименование должности)</small>	И.А. Делидова <small>(инициалы, фамилия)</small>
---	---

